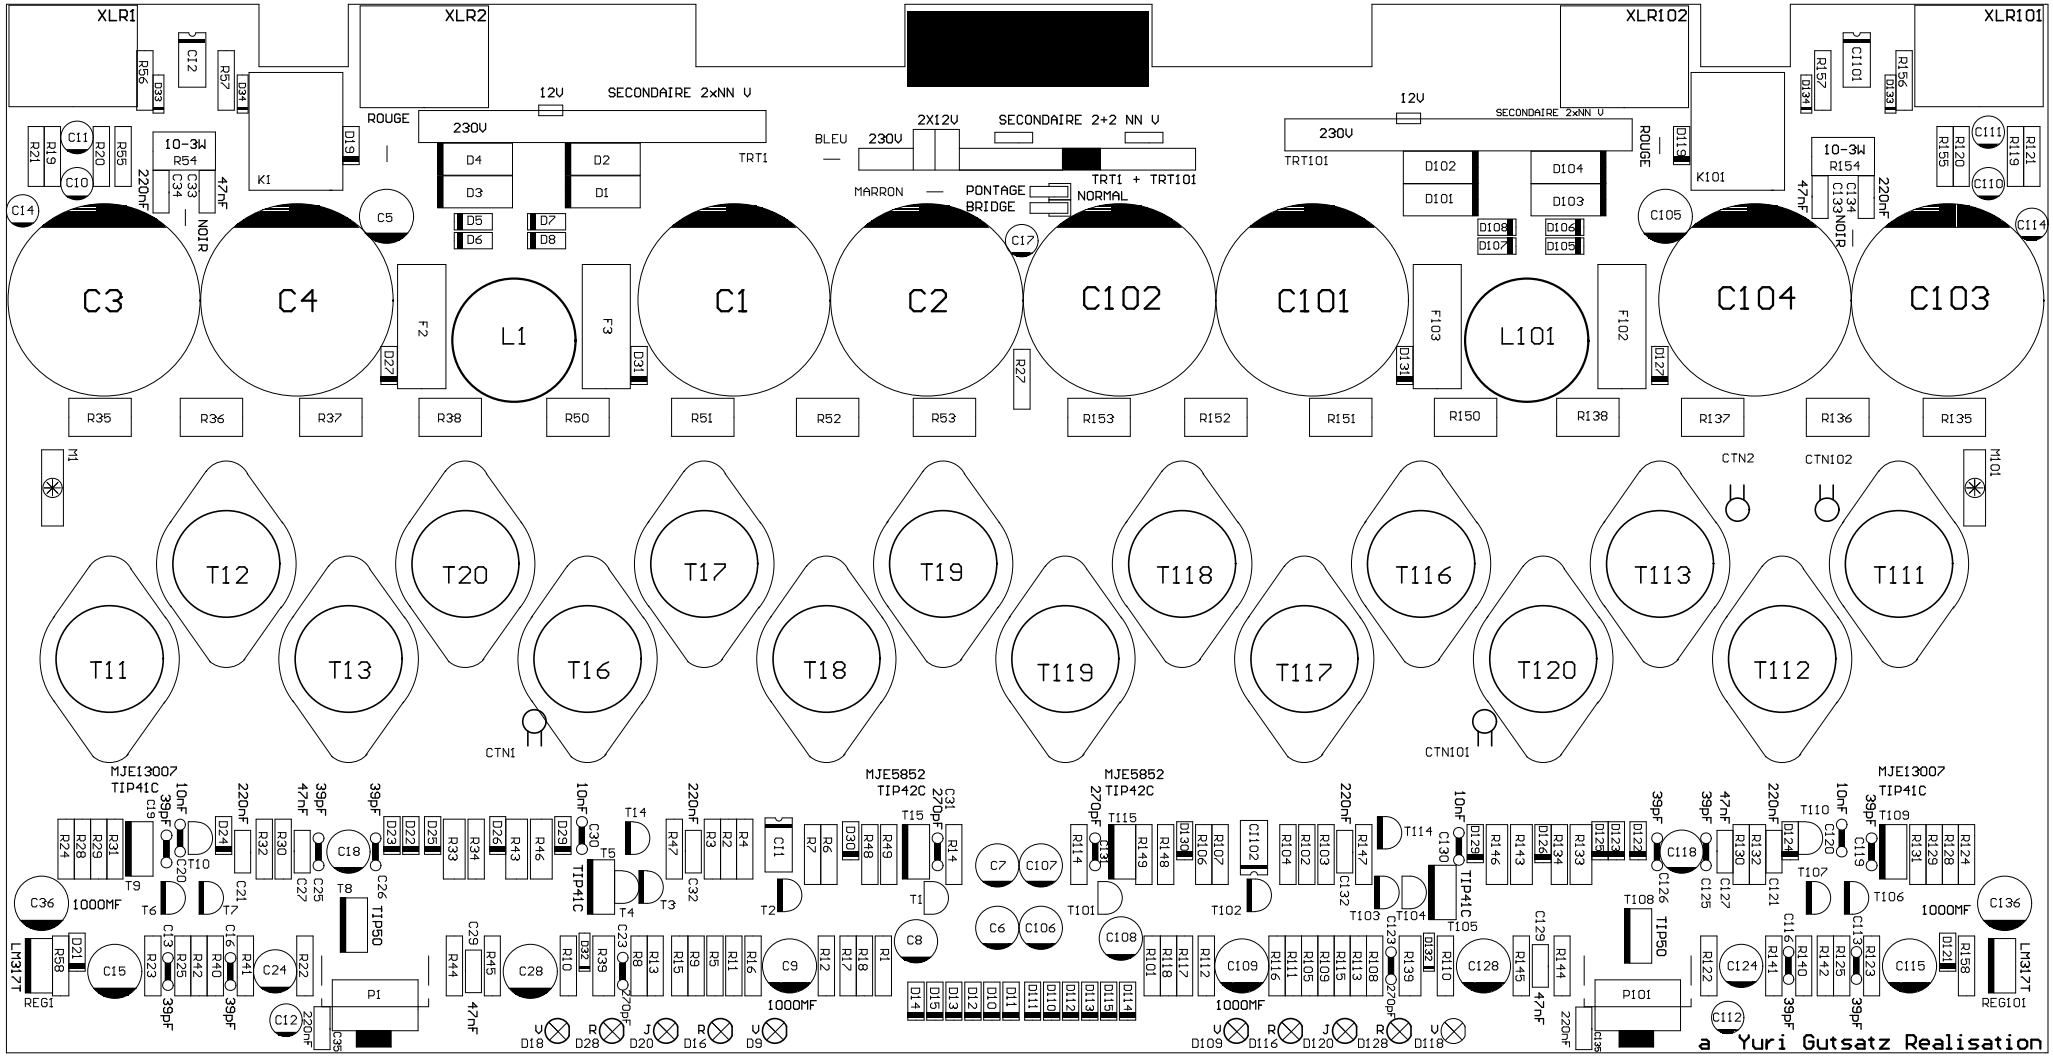
XLR1
XLR2
XLR102
XLR101
12V
SECONDAIRE 2xNN V
ROUGE
230V
TRT1
2X12V
SECONDAIRE 2+2 NN V
BLEU
MARRON
PONTAGE
BRIDGE
NORMAL
TRT1 + TRT101
TRT101
10-3W
R54
R154
220nF
47nF
NOIR
KI
KI01
C3
C4
C1
C2
C102
C101
C104
C103
L1
L101
F2
F3
F102
F103
R35
R36
R37
R38
R50
R51
R52
R53
R153
R152
R151
R150
R138
R137
R136
R135
M1
M101
CTN1
CTN2
CTN102
CTN101
T12
T20
T17
T19
T118
T116
T113
T111
T11
T13
T16
T18
T119
T117
T120
T112
MJE13007
TIP41C
MJE5852
TIP42C
TIP50
1000MF
LM317T
REG1
REG101
P1
P101
D18
D28
D20
D16
D9
D109
D116
D120
D128
D118
a Yuri Gutsatz Realisation